

RUE DU CLOS-FOURTET

Pro Forma		
Lot unifamilial	lots	
Lot isolé	lots	
Total des lots	lots	
Rue longueur total	m.lin.	
Moyenne	m.lin./lot	
Coût unitaire		- \$ /m.lin.
Nivellement: coût global		- \$
coût moyen		- \$ /lot
COÛT TOTAL MOYEN		- \$ /lot

PLAN IMAGE No 9.0

RUE DU CLOS-CRISTAL

BÂTIMENT TYPE ISOLÉS (20 unités)
(ZONE H-263)

- BÂTIMENT:**
- LARGEUR MIN.:7.5m
 - MARGE AVANT MIN.:9.0m
 - MARGE LATÉRALE MIN.:2.0m
 - MARGE LATÉRALE TOTALE: 4.0m
 - MARGE ARRIÈRE MIN.:7.5m



- TERRAIN:**
- LARGEUR MIN.:20.0m
 - PROFONDEUR MIN.:30.0m
 - SUPERFICIE MIN.:750.0m²

RUE DU CLOS-SOLEIL

BÂTIMENT TYPE JUMELÉS (26 unités)
(ZONE H-263 - DEMANDE DÉROGATION (D'))

- BÂTIMENT:**
- LARGEUR MIN.:7.5m
 - MARGE AVANT MIN.:7.5m (D')
 - MARGE LATÉRALE MIN.:0.0m (D')
 - MARGE LATÉRALE TOTALE: 4.0m
 - MARGE ARRIÈRE MIN.:10.0m (D')

- TERRAIN:**
- LARGEUR MIN.:16.5m (D')
 - PROFONDEUR MIN.:30.0m
 - SUPERFICIE MIN.:720.0m² (D')

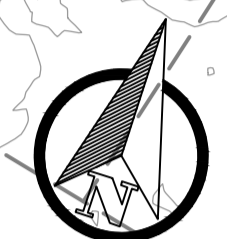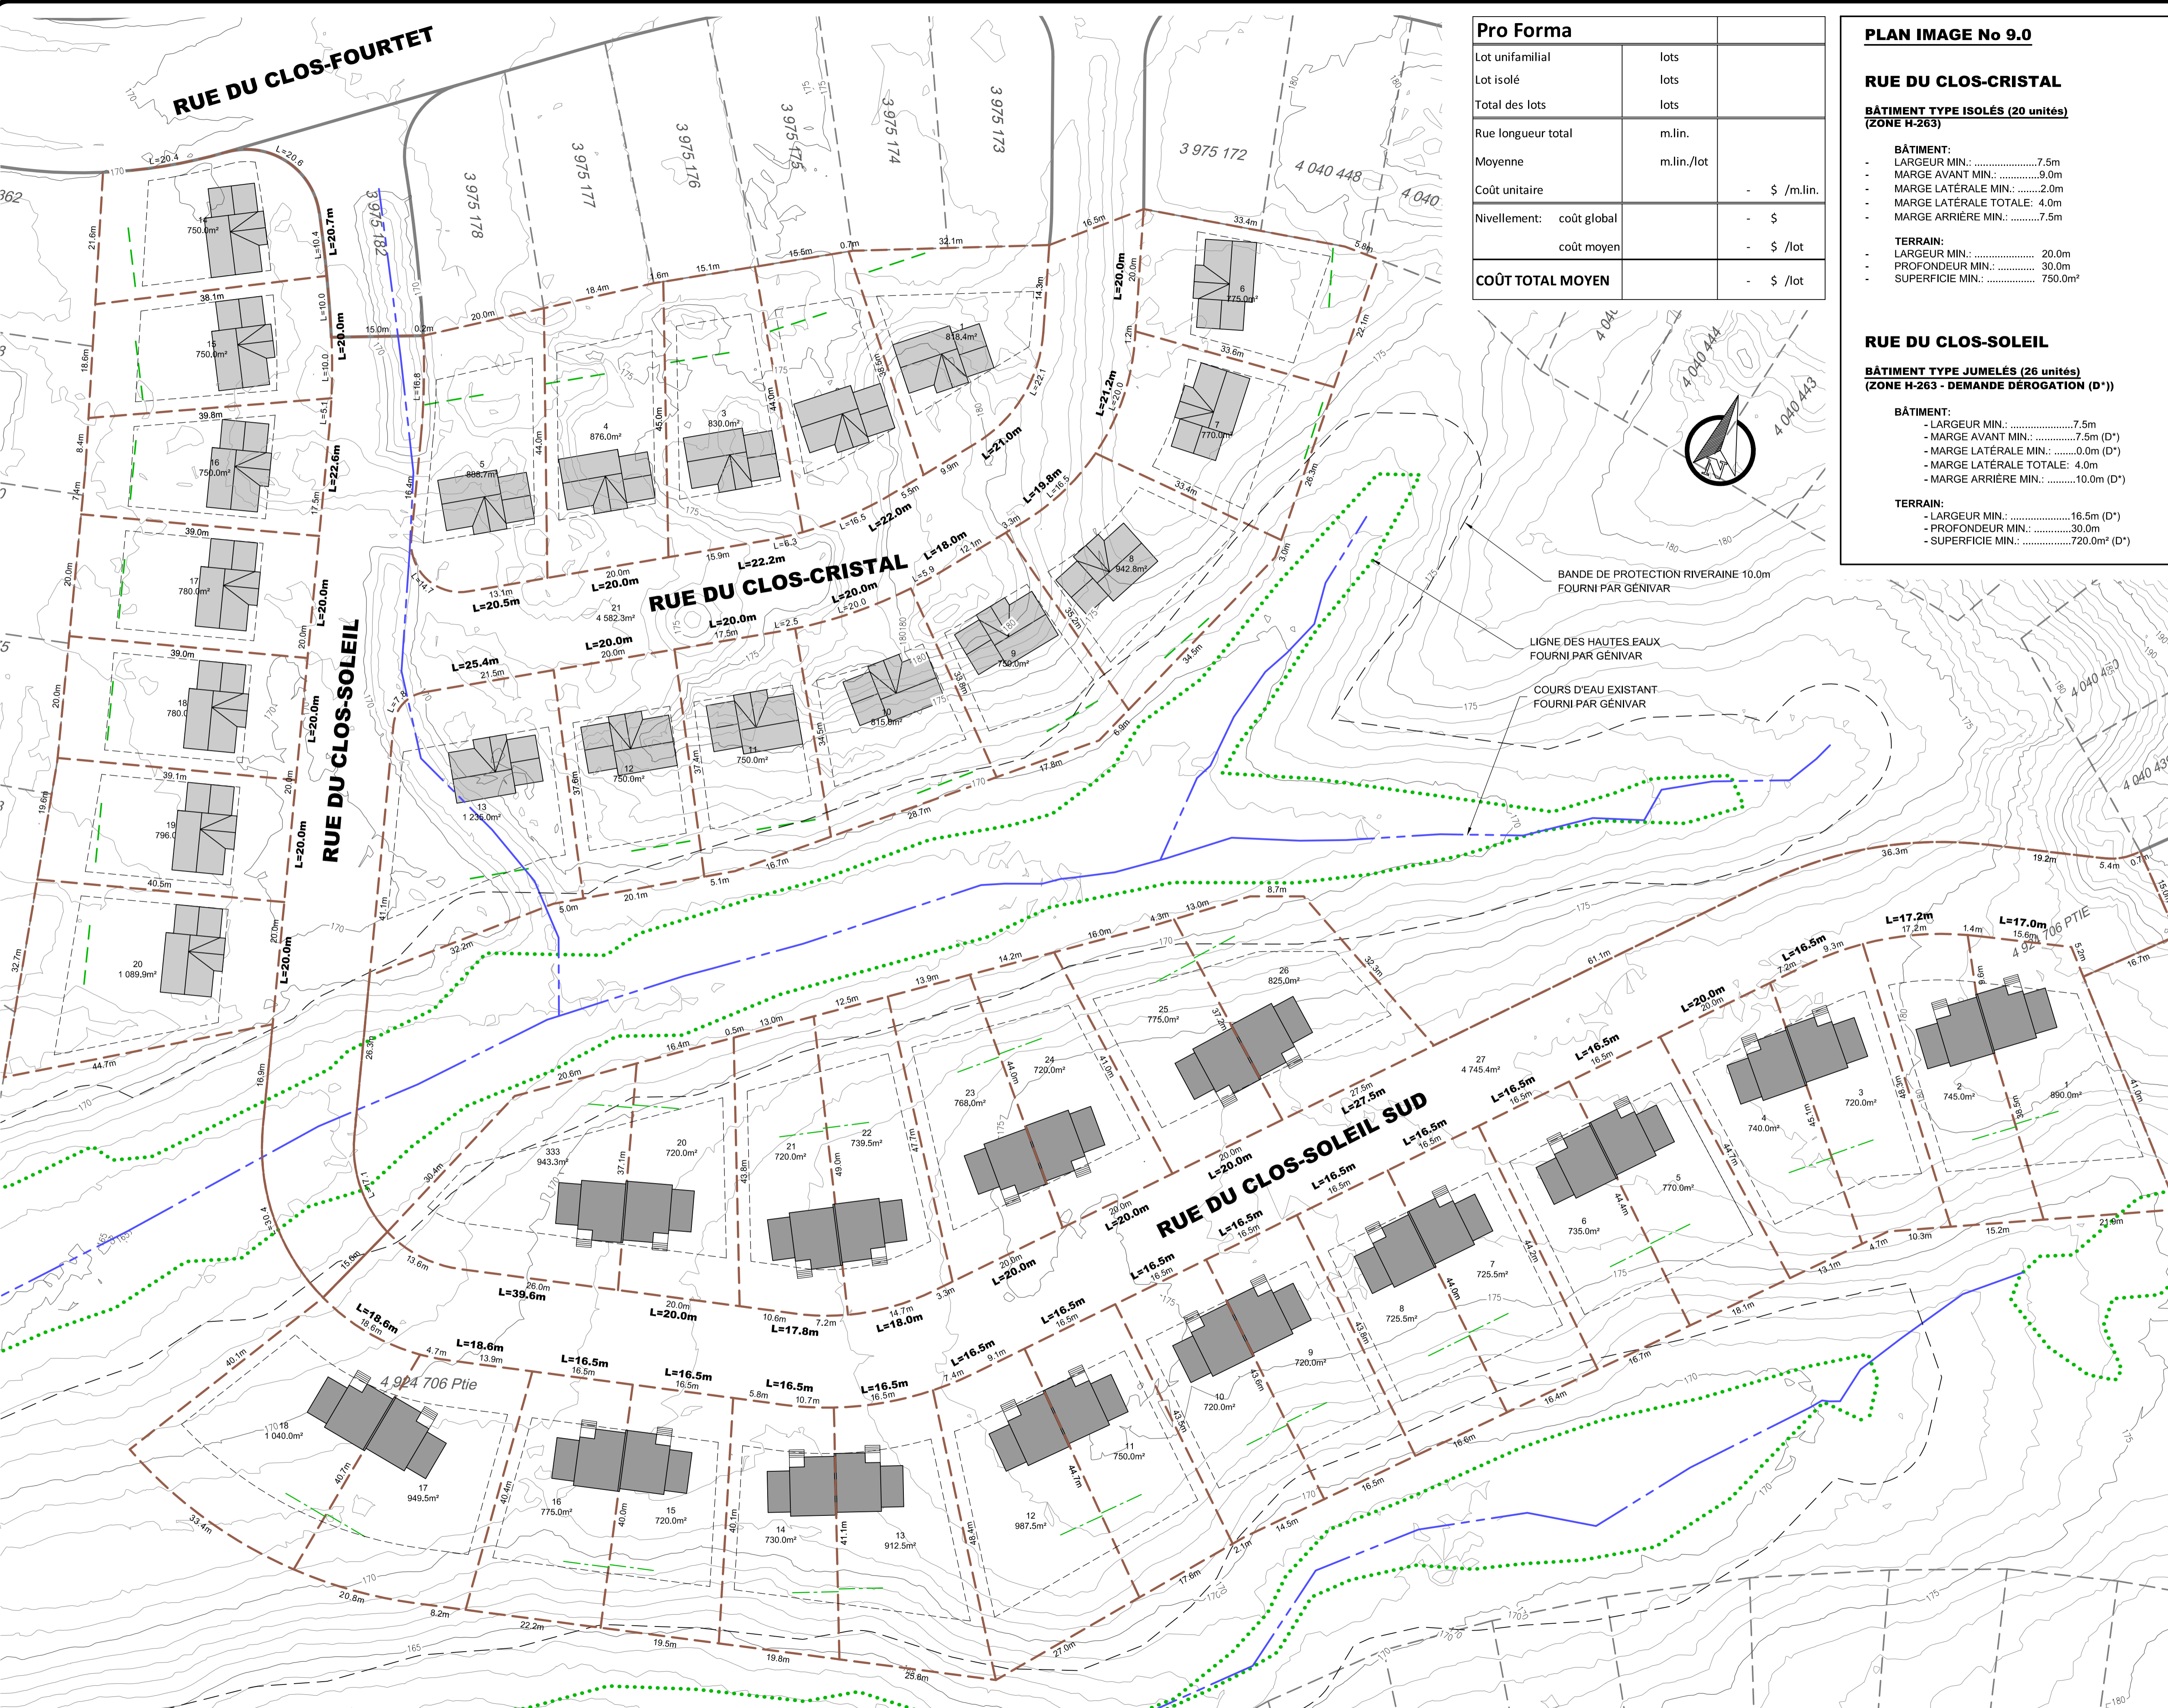

BANDE DE PROTECTION RIVERAINE 10.0m
FOURNI PAR GÉNIVAR

LIGNE DES HAUTES EAUX
FOURNI PAR GÉNIVAR

COURS D'EAU EXISTANT
FOURNI PAR GÉNIVAR

LÉGENDE

GÉNIVAR (2012)

- COURS D'EAU
- LIGNE NATURELLE DES HAUTES EAUX
- BANDE DE PROTECTION RIVERAINE 10.0m

Rév	Description	Par	Date
A	POUR COORDINATION	ML.	24/09/2014

Client:



Projet:

RUES DU CLOS-SOLEIL SUD ET DU CLOS-CRISTAL



700 chemin Avila
Piedmont (Québec)
JOR 1R3
T.: 450.227.1857
F.: 450.227.8950
C.: equipe@laurence.ca

Titre du plan:

PLAN IMAGE No 9.0

M. LAURENCE, ing.	1:500	
Préparé par	Échelle	
M. SKELLING	24/02/2014	X:\2014\PI9_Combin_211022.dwg
Dessiné par	Date	FICHER
M. LAURENCE, ing.	27.10.22	L.22-812
Vérifié par	Dossier No	Plan No